


Ввод электроснабжения объекта

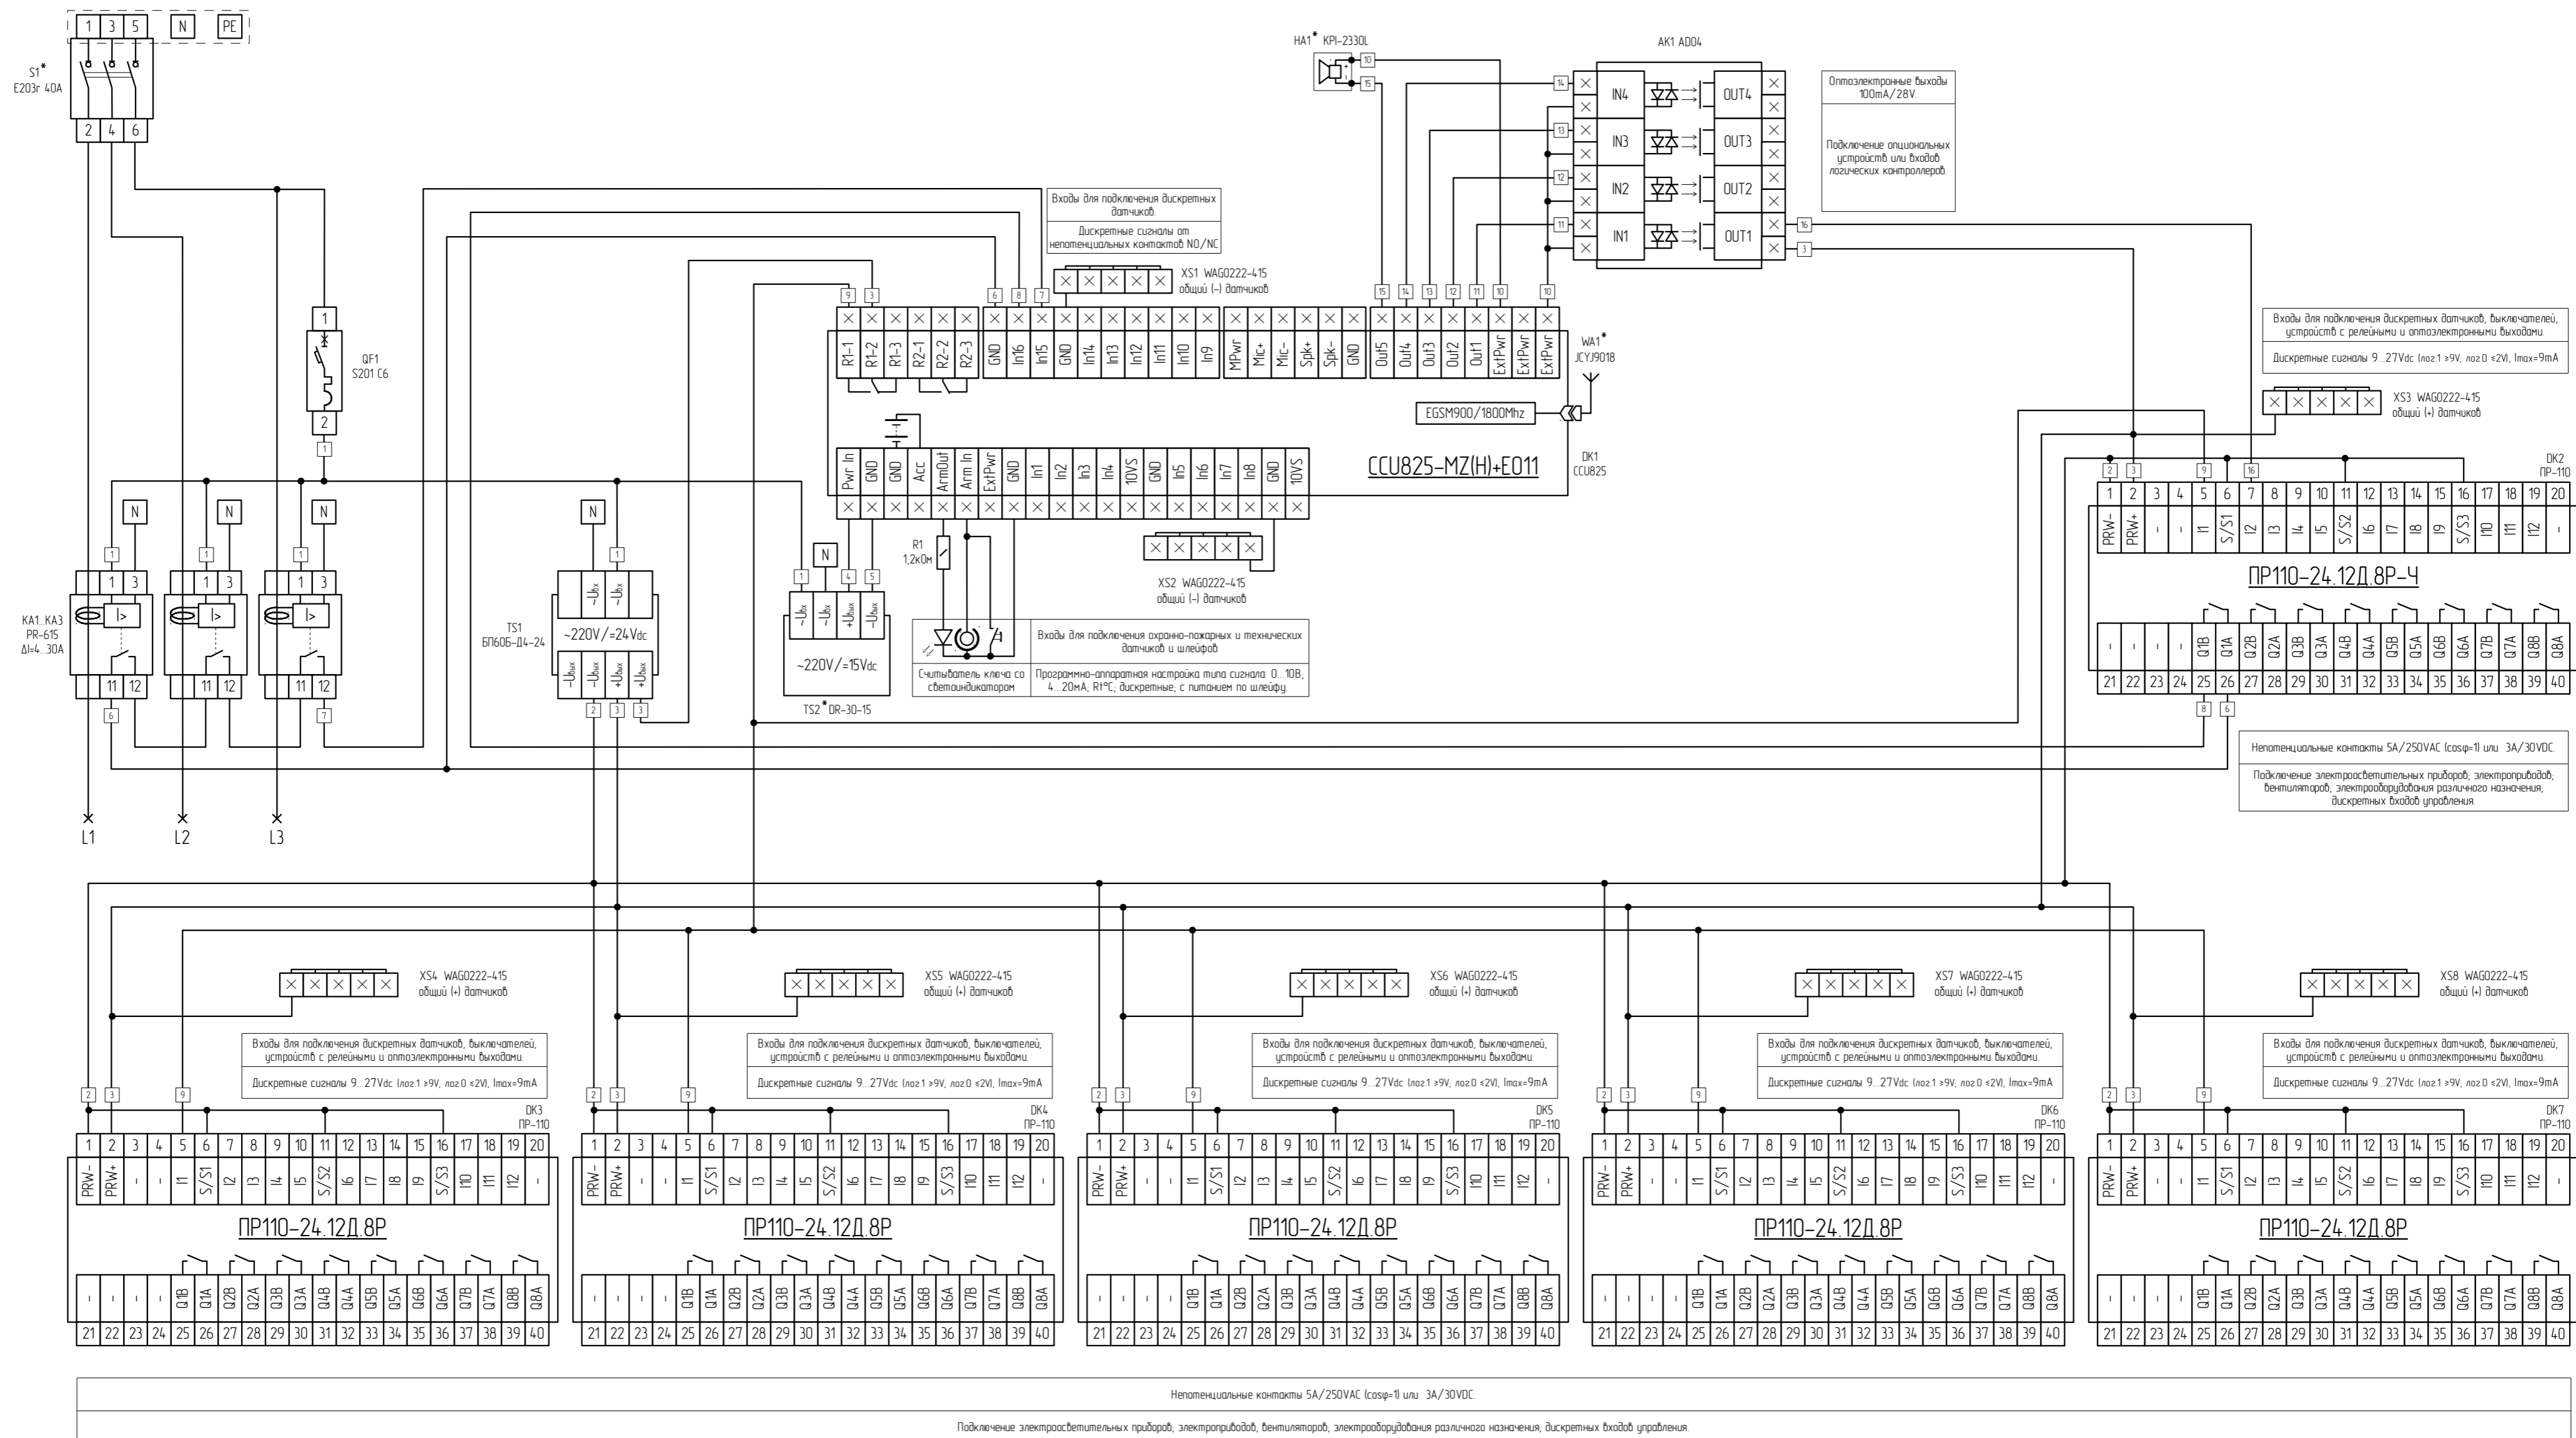

Элементы обозначенные * могут быть заменены на технические аналоги без предварительного уведомления.

Изм./Лист				№ докум.			Подпись			Дата		
				Разраб.			Проб.			Т.контр.		
Н.контр.				Умб.								
<p>Базовая аппаратная платформа DomCOM</p> <p>Принципиальная электрическая схема</p>										Литера	Масса	Масштаб
										Лист 1		Листов 2
ООО «ДОКА Инжиниринг»												